



PRELIMINÄR BEDÖMNING AV BEHOV OCH NYTTJANDE AV VÄGAR OCH OMRÅDEN FÖR PROJEKT MITTLAGAN

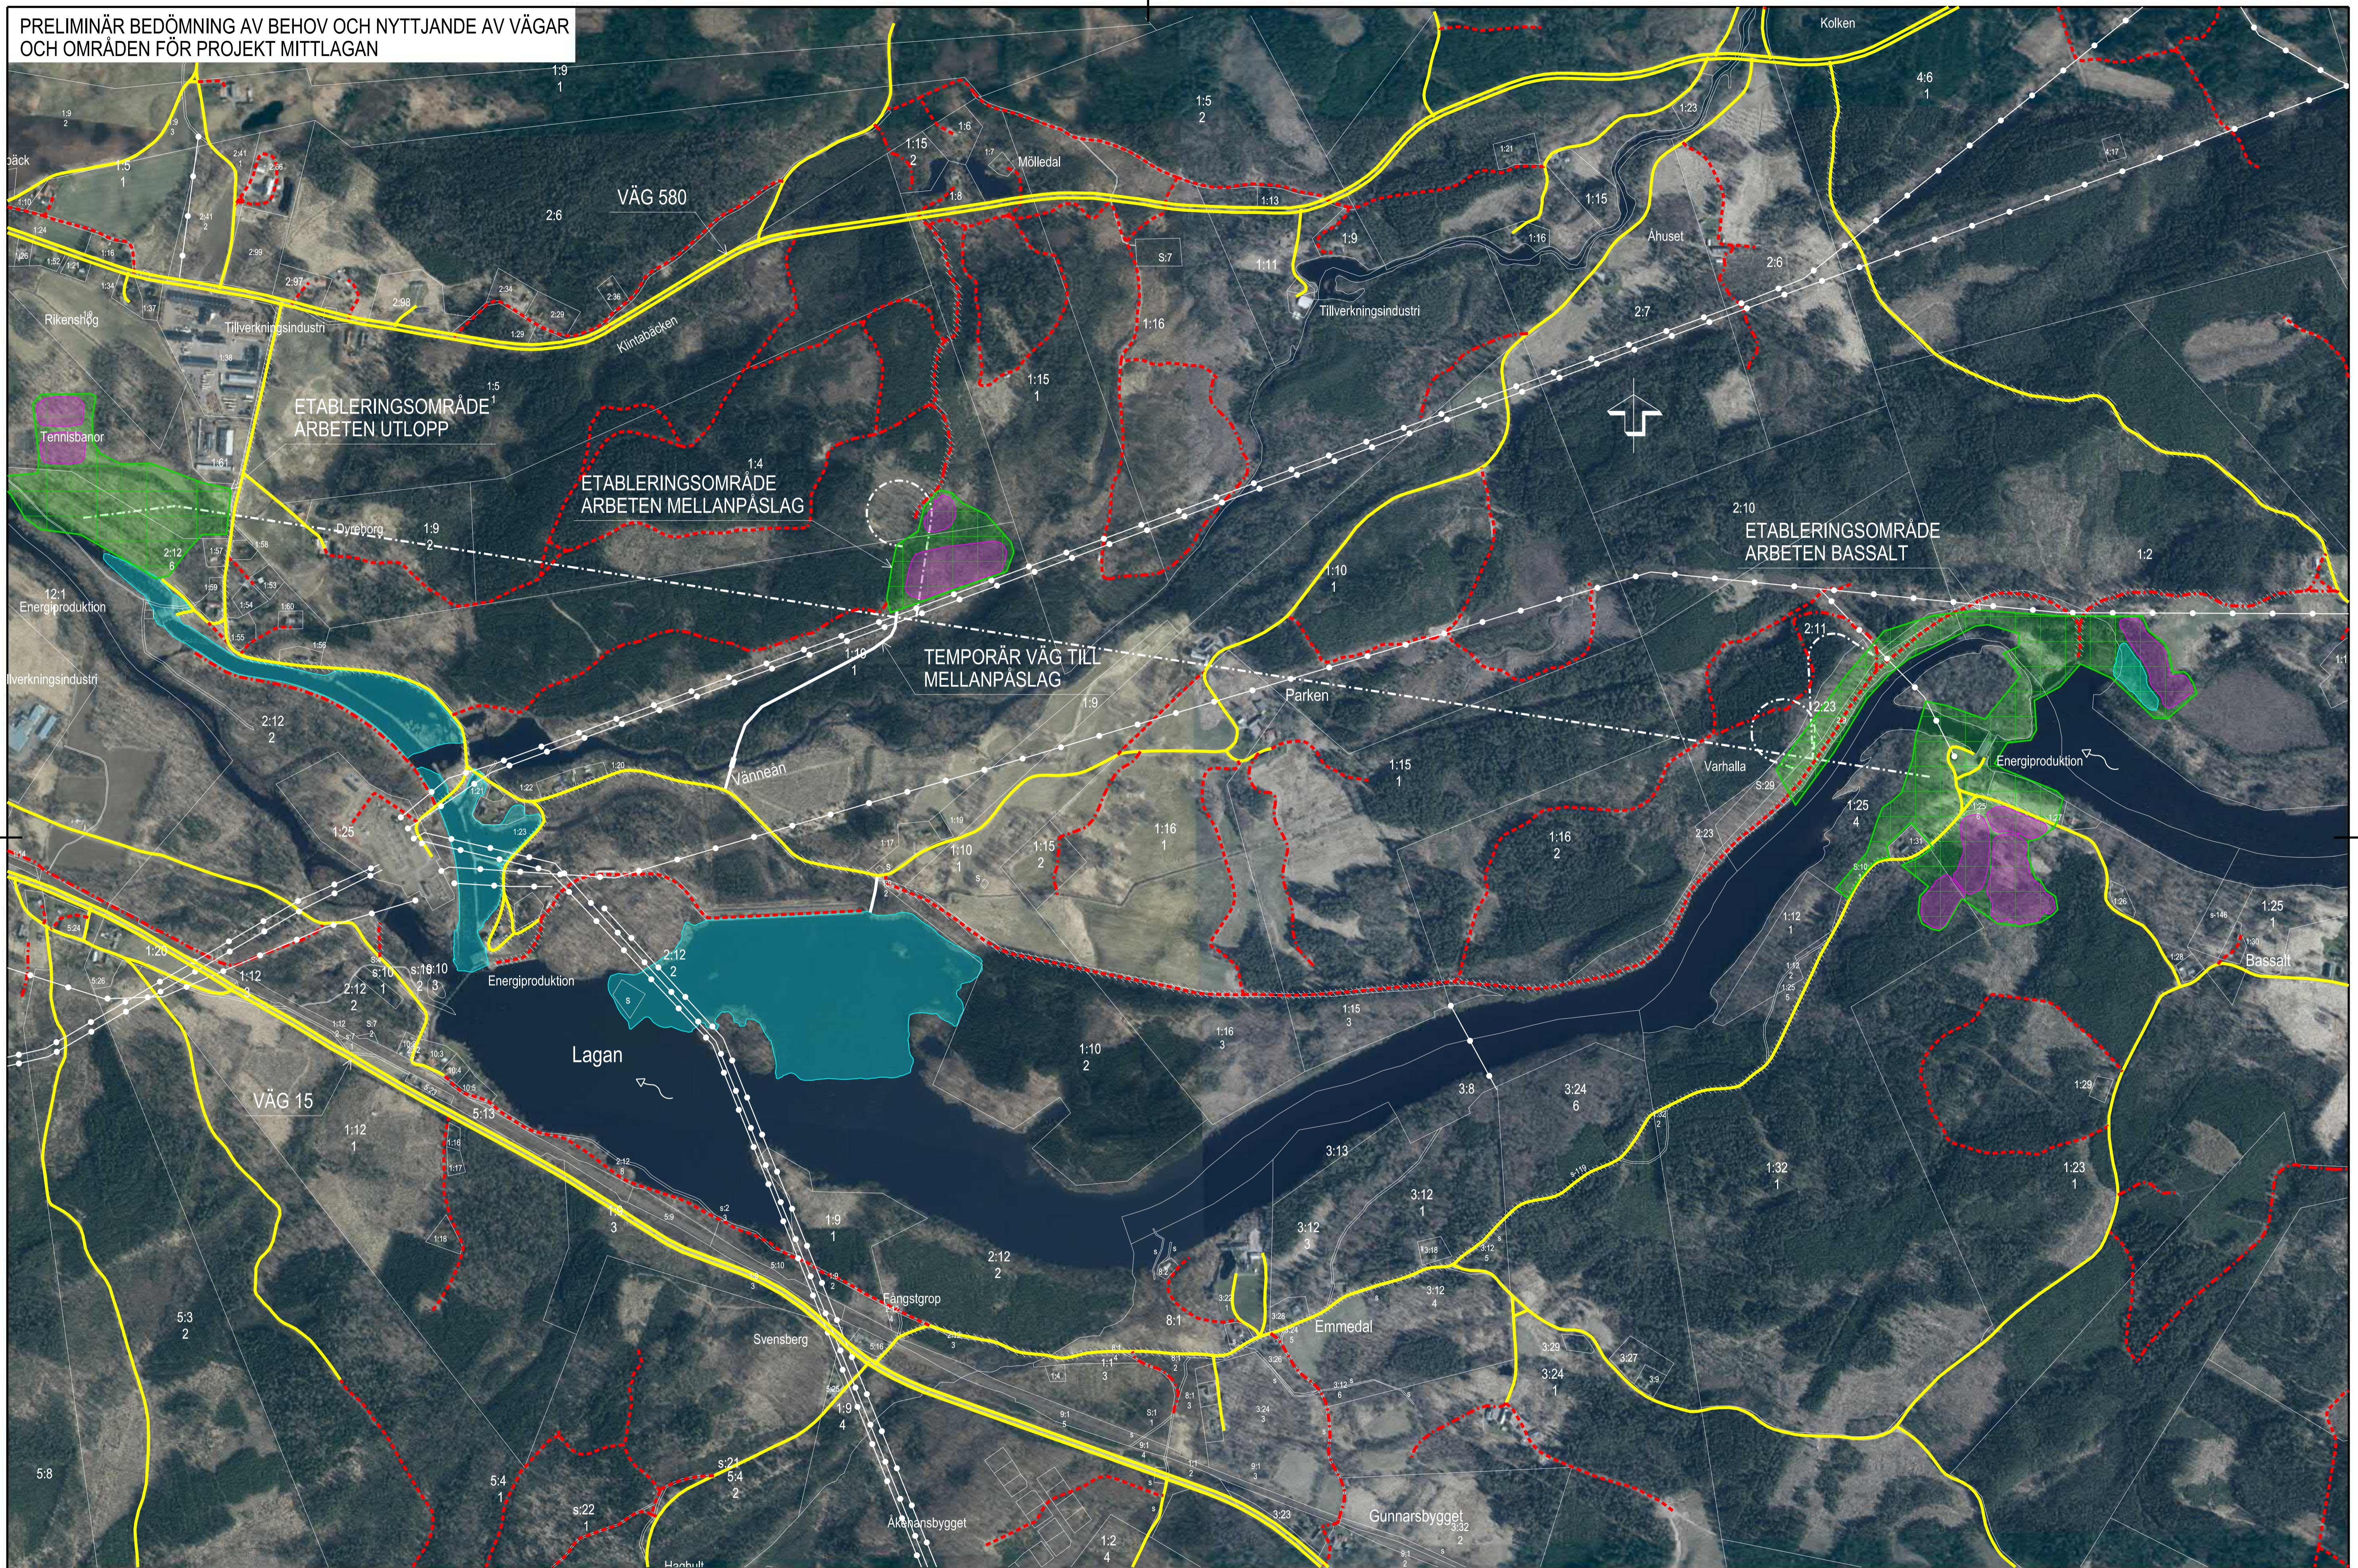

— BILVÄG, 1)
 - - - SÄMRE BILVÄG, 1)
 - · - · - TRAKTORVÄG, 1)
 KRAFTLEDNING, 1)
 1) INFORMATION HÄMTAD FRÅN LANTMÄTERIET

ÅTERSTÄLLNING, LANDSKAPSPLANERING SAMT RESERVUPPLAG FÖR DAMMFYLL (DAMMSÄKERHET)
 ETABLERINGSOMRÅDE (ENTREPRENÖRENS OMRÅDE FÖR MASKINER, BODAR, TÅLT, MATERIALUPPLAG, CONTAINRAR ETC SAMT BYGGOBJEKT)
 TILLFÄLLIGT MASSUPPLAG
 NYTTJADE MINDRE VÄGAR FÖR OMFATTANDE BYGGTRAFIK

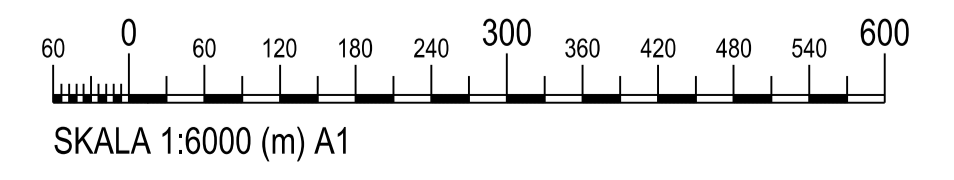

ÖVERSIKTSPLAN
2023-04-24